


ŠEMNICE - tůně pod Šemnickou skalou

SO 01 - Tůň 1 - 0,1086 ha

Tůň 2 - 0,1208 ha

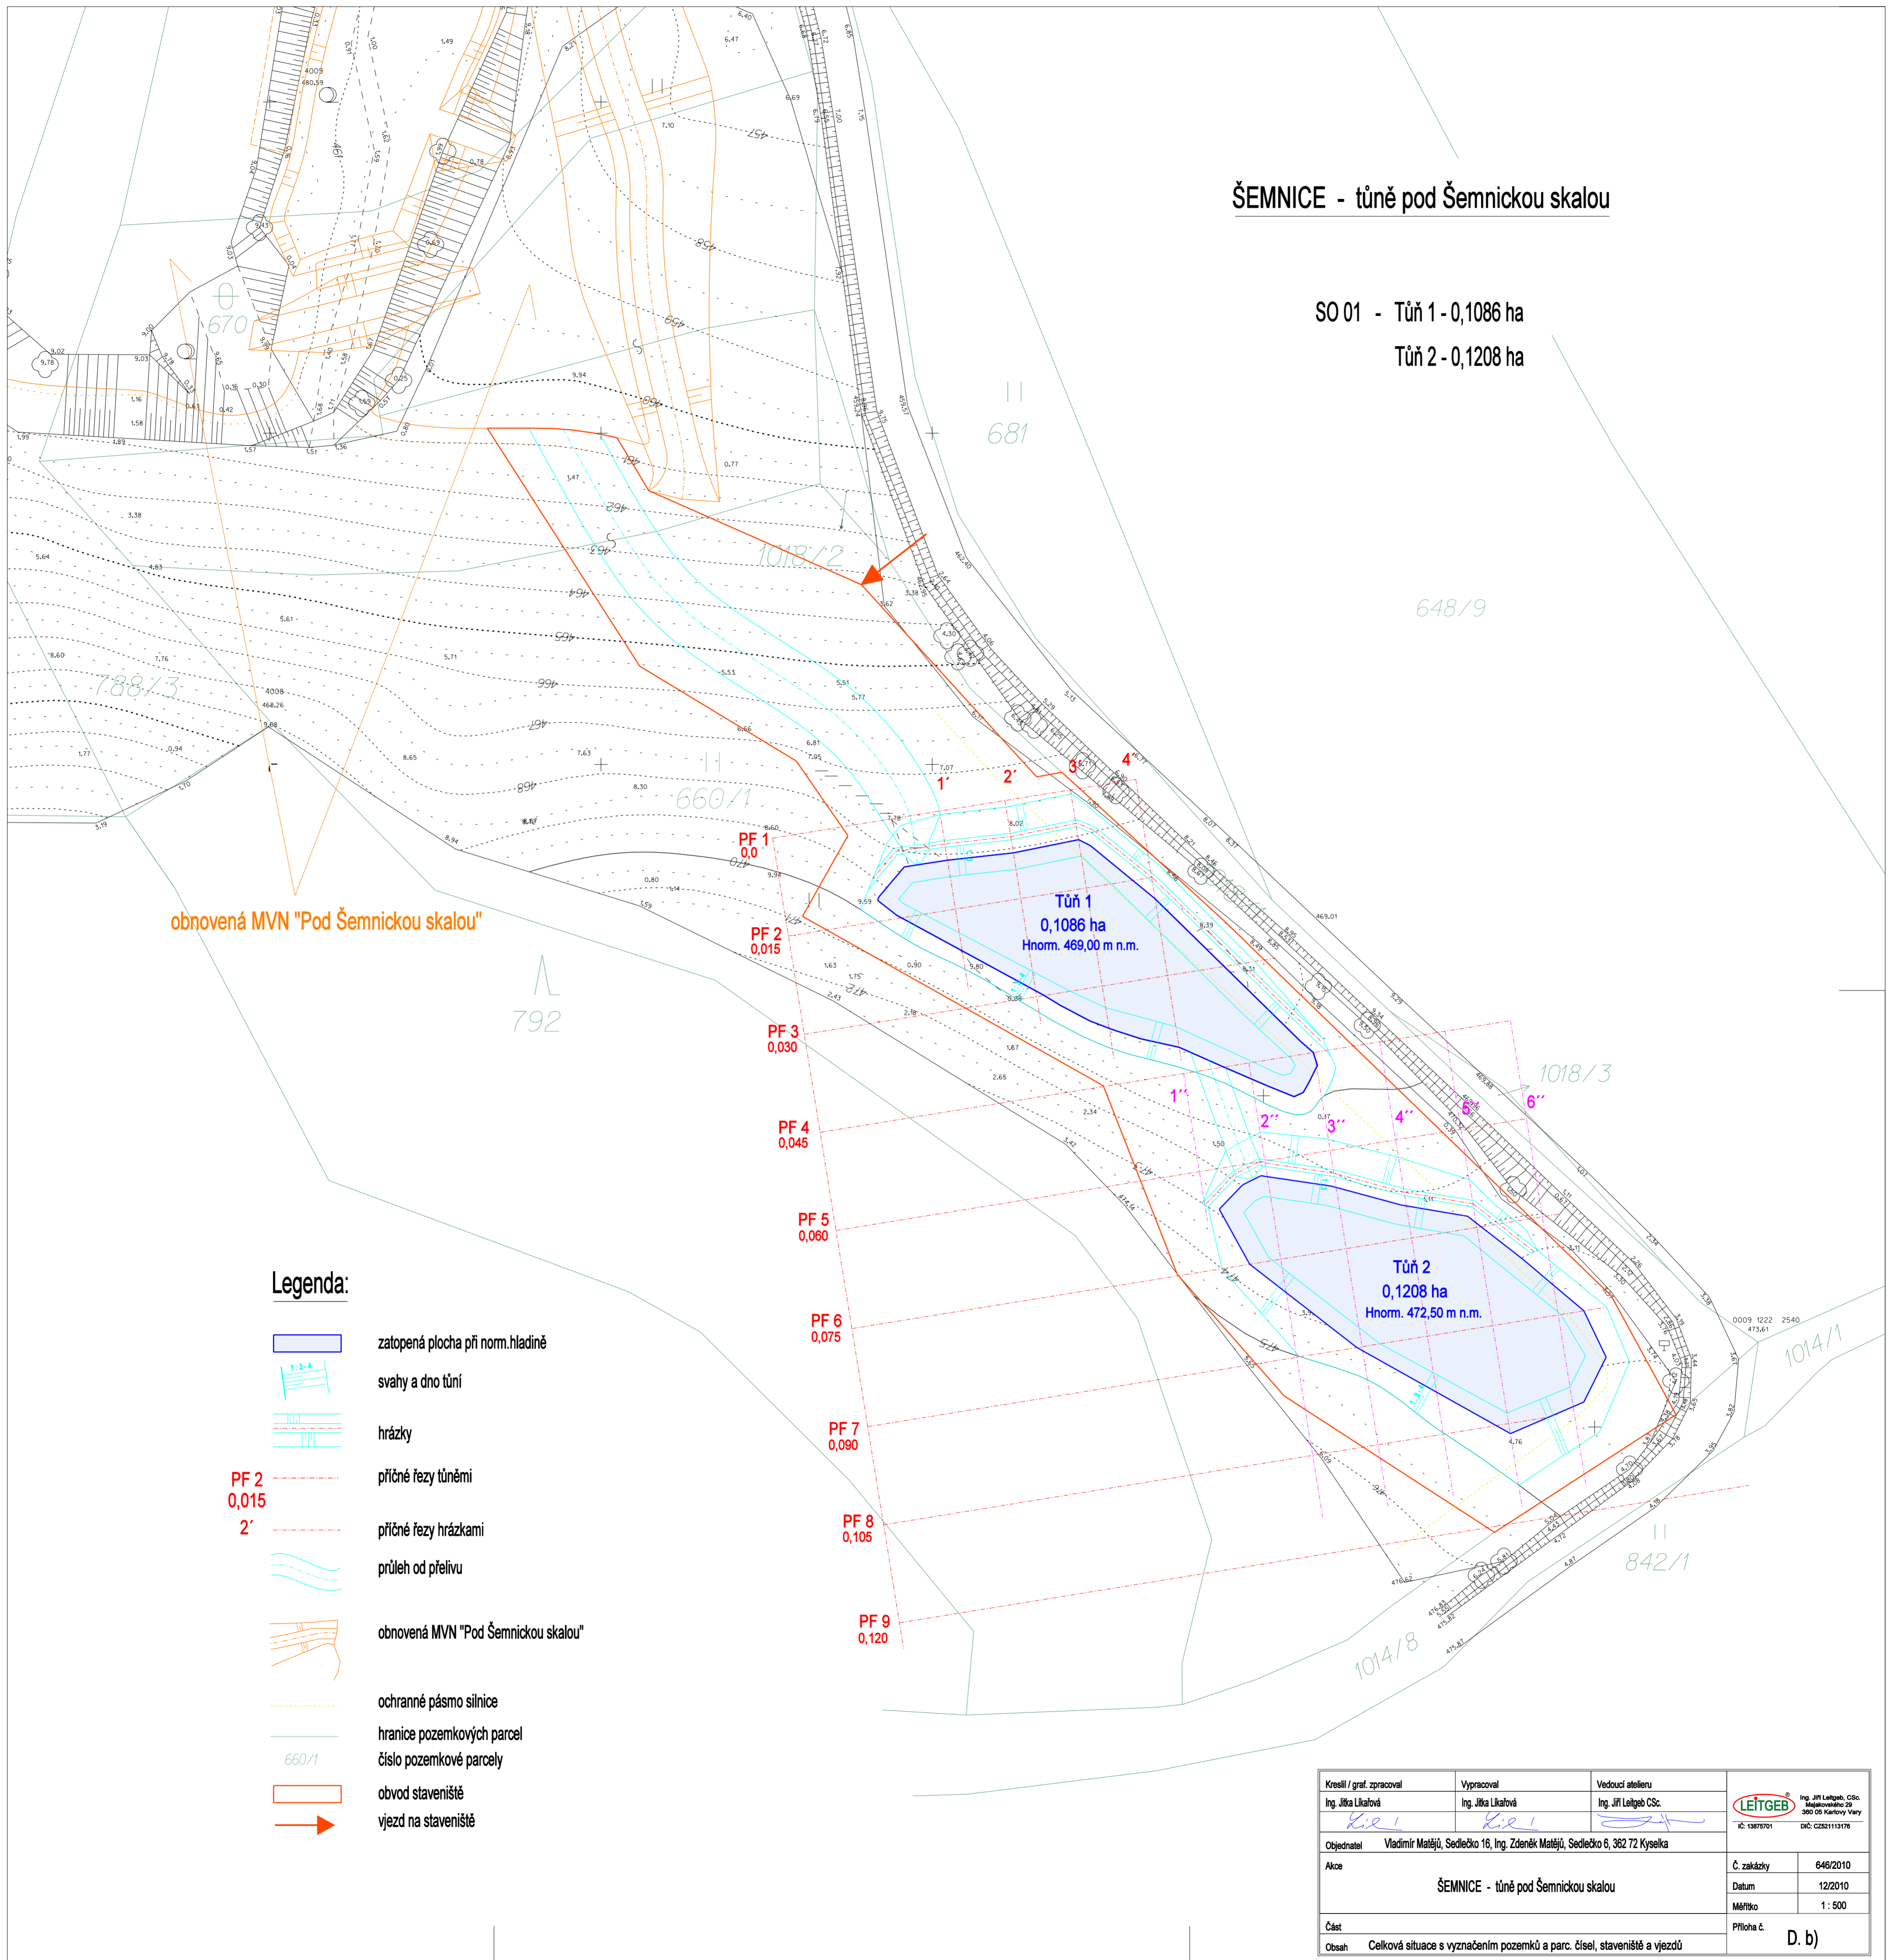

obnovená MVN "Pod Šemnickou skalou"

Legenda:

- zatopená plocha při norm.hladině
- svahy a dno tůní
- hrázky
- příčné řezy tůněmi
- příčné řezy hrázkami
- průleh od přelivu
- obnovená MVN "Pod Šemnickou skalou"
- ochranné pásmo silnice
- hranice pozemkových parcel
- číslo pozemkové parcely
- obvod staveniště
- vjezd na staveniště

Kreslil / graf. zpracoval Ing. Jitka Likařová	Vypracoval Ing. Jitka Likařová	Vedoucí atelieru Ing. Jiří Leitgeb CSc.	 Ing. Jiří Leitgeb, CSc. 360 05 Karlovy Vary IČ: 13876701 DIČ: CZ221113176
Objednatel Vladimír Matějů, Sedlečko 16, Ing. Zdeněk Matějů, Sedlečko 6, 362 72 Kyselka			
Akce ŠEMNICE - tůně pod Šemnickou skalou			Č. zakázky 646/2010
Část			Datum 12/2010
Obsah Celková situace s vyznačením pozemků a parc. čísel, staveniště a vjezdů			Měřítko 1 : 500
			Příloha č. D. b)